
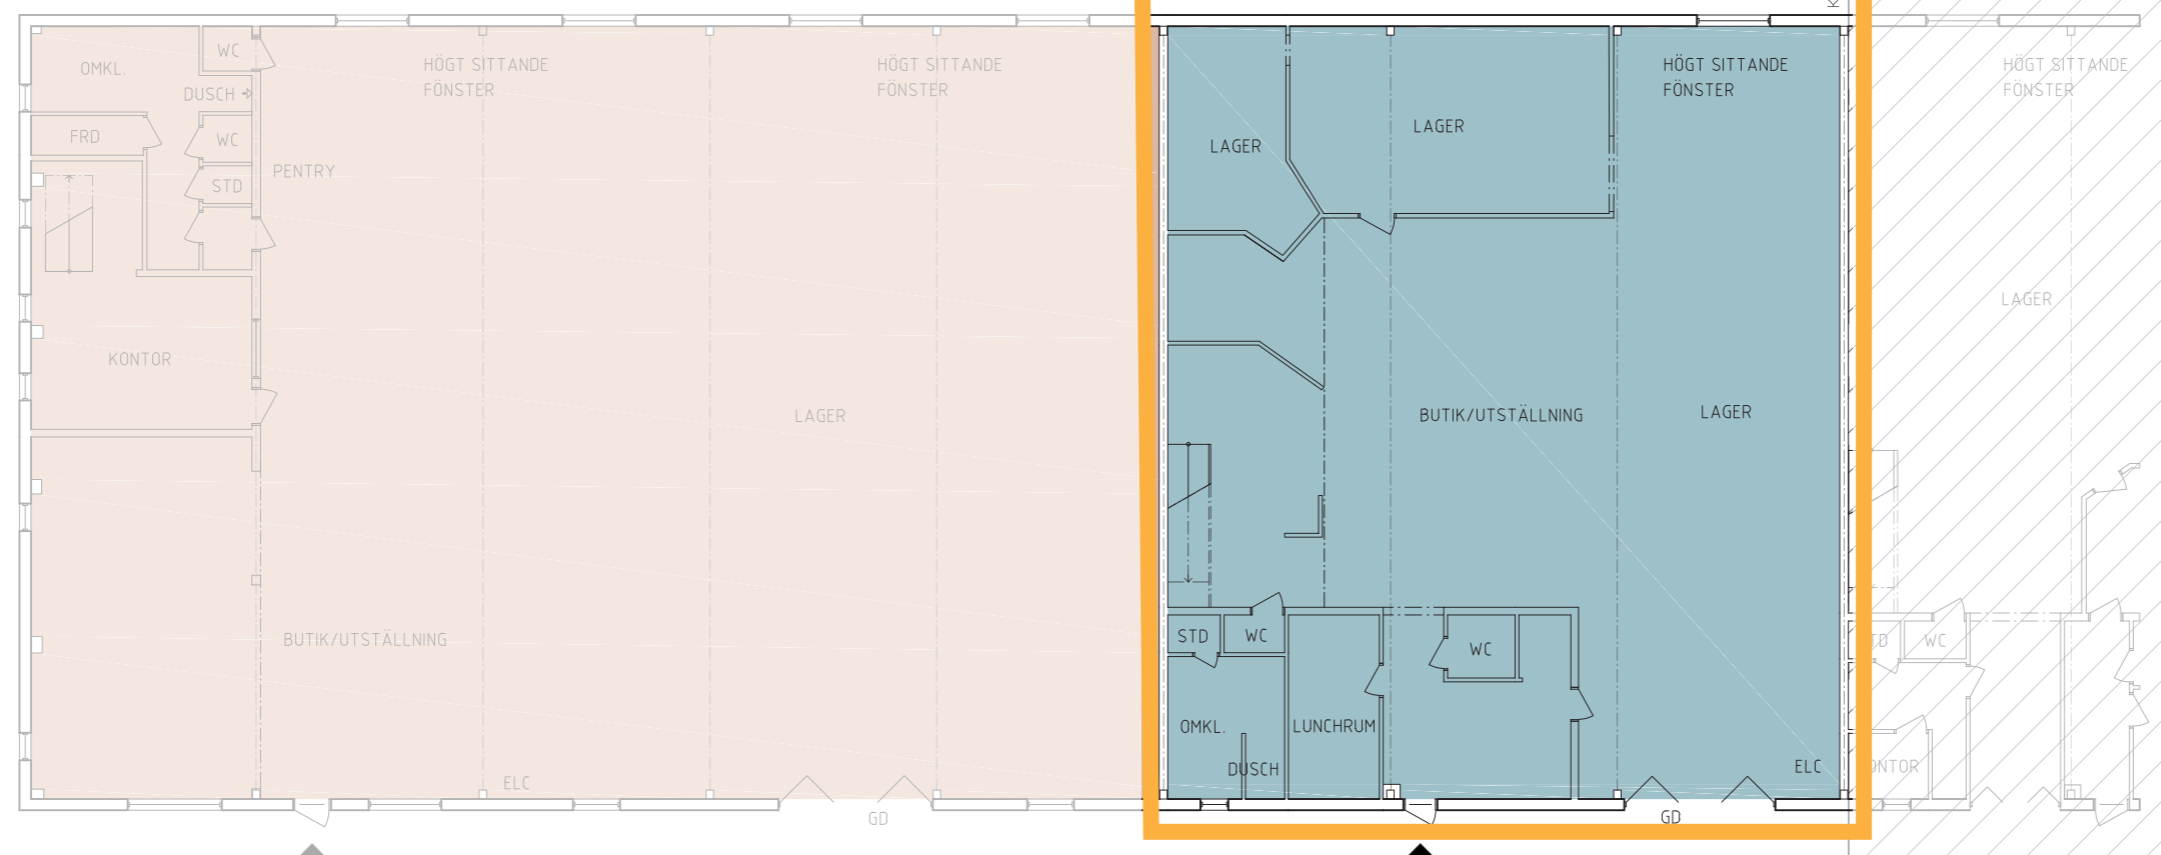
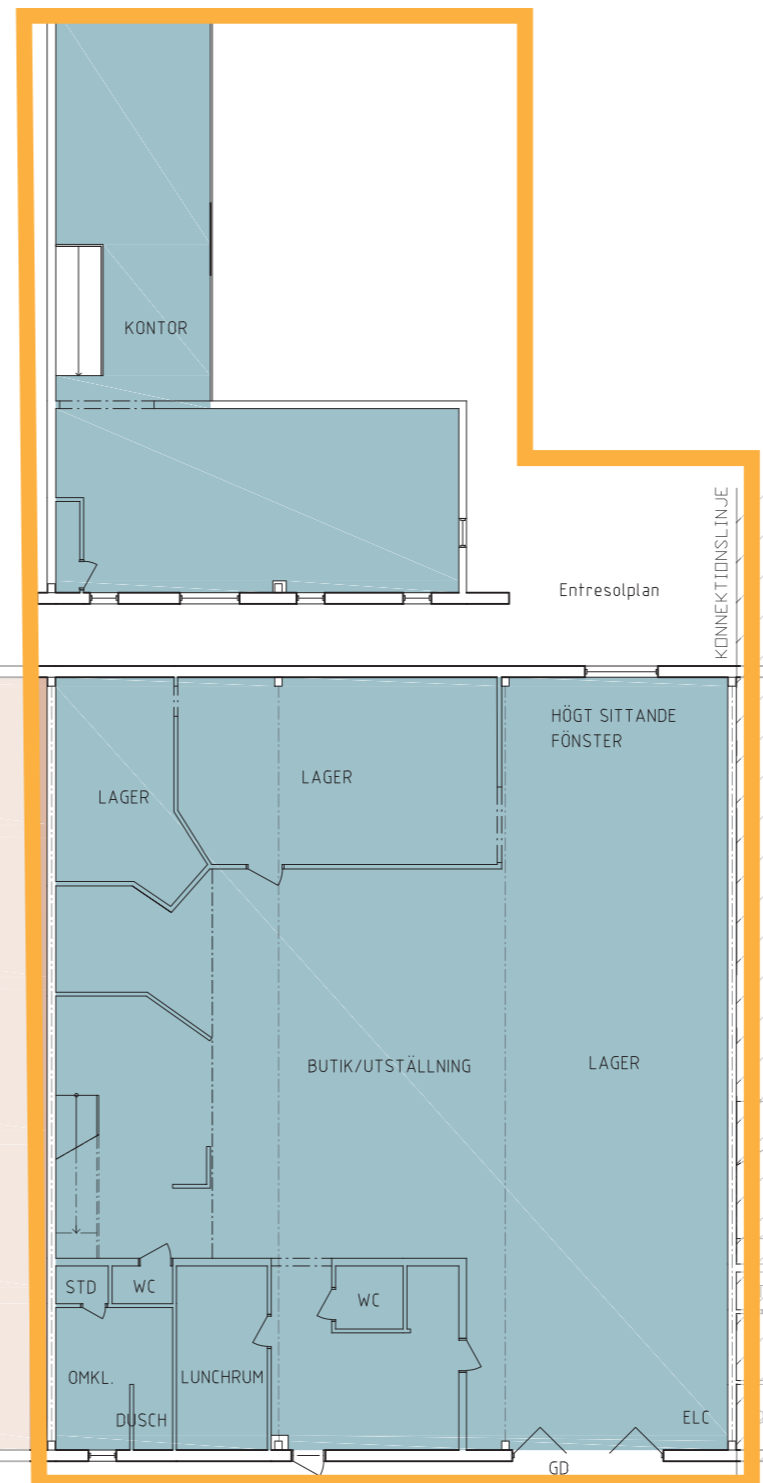


Kämpevägen 17 - 452 m²

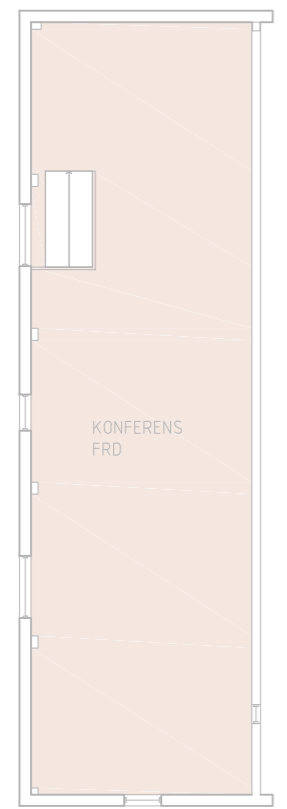


FÖRESKRIFTER
 Alla mått i mm.
 Ritningar är uppritade efter äldre ritningsunderlag och okulär besiktning på plats.

FÖRKLARINGAR
 ELC: elcentral
 VM: vattenmätare
 GD: gångdörr

YTOR

- LOA 725kvm
- LOA 452 m²

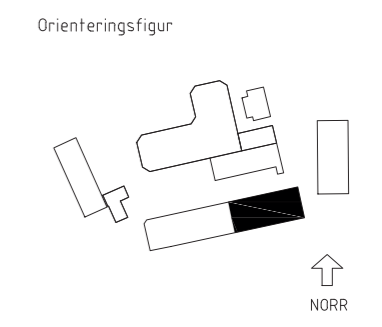

HUS 5 del 1



BET	ANT	ÄNDRINGEN AVSER	DATUM	SIGN
 Tengbomgruppen AB, Östergsgatan 3, 553 17 Jönköping Tel Tel 030-17 32 30 www.tengbom.se				
UPPDRAG NR	1030039	RITAD/KONSTR AV	OLLOL	HANDLÄGGARE
DATUM	2018-05-18	ANSVARIG		
Övertiden 6, Hus 5, del 1 Jönköping				
SKALA	1/3 SKALA	NUMMER		BET
A3	1:200			