

FÖRESKRIFTER

Alla mått i mm.


Ritningar är uppritade efter äldre ritningsunderlag och okulär besiktning på plats.

FÖRKLARINGAR

ELC: elcentral
 VM: vattenmätare
 GD: gångdörr


YTOR

- LOA 263kvm
- LOA 261kvm
- LOA 817kvm

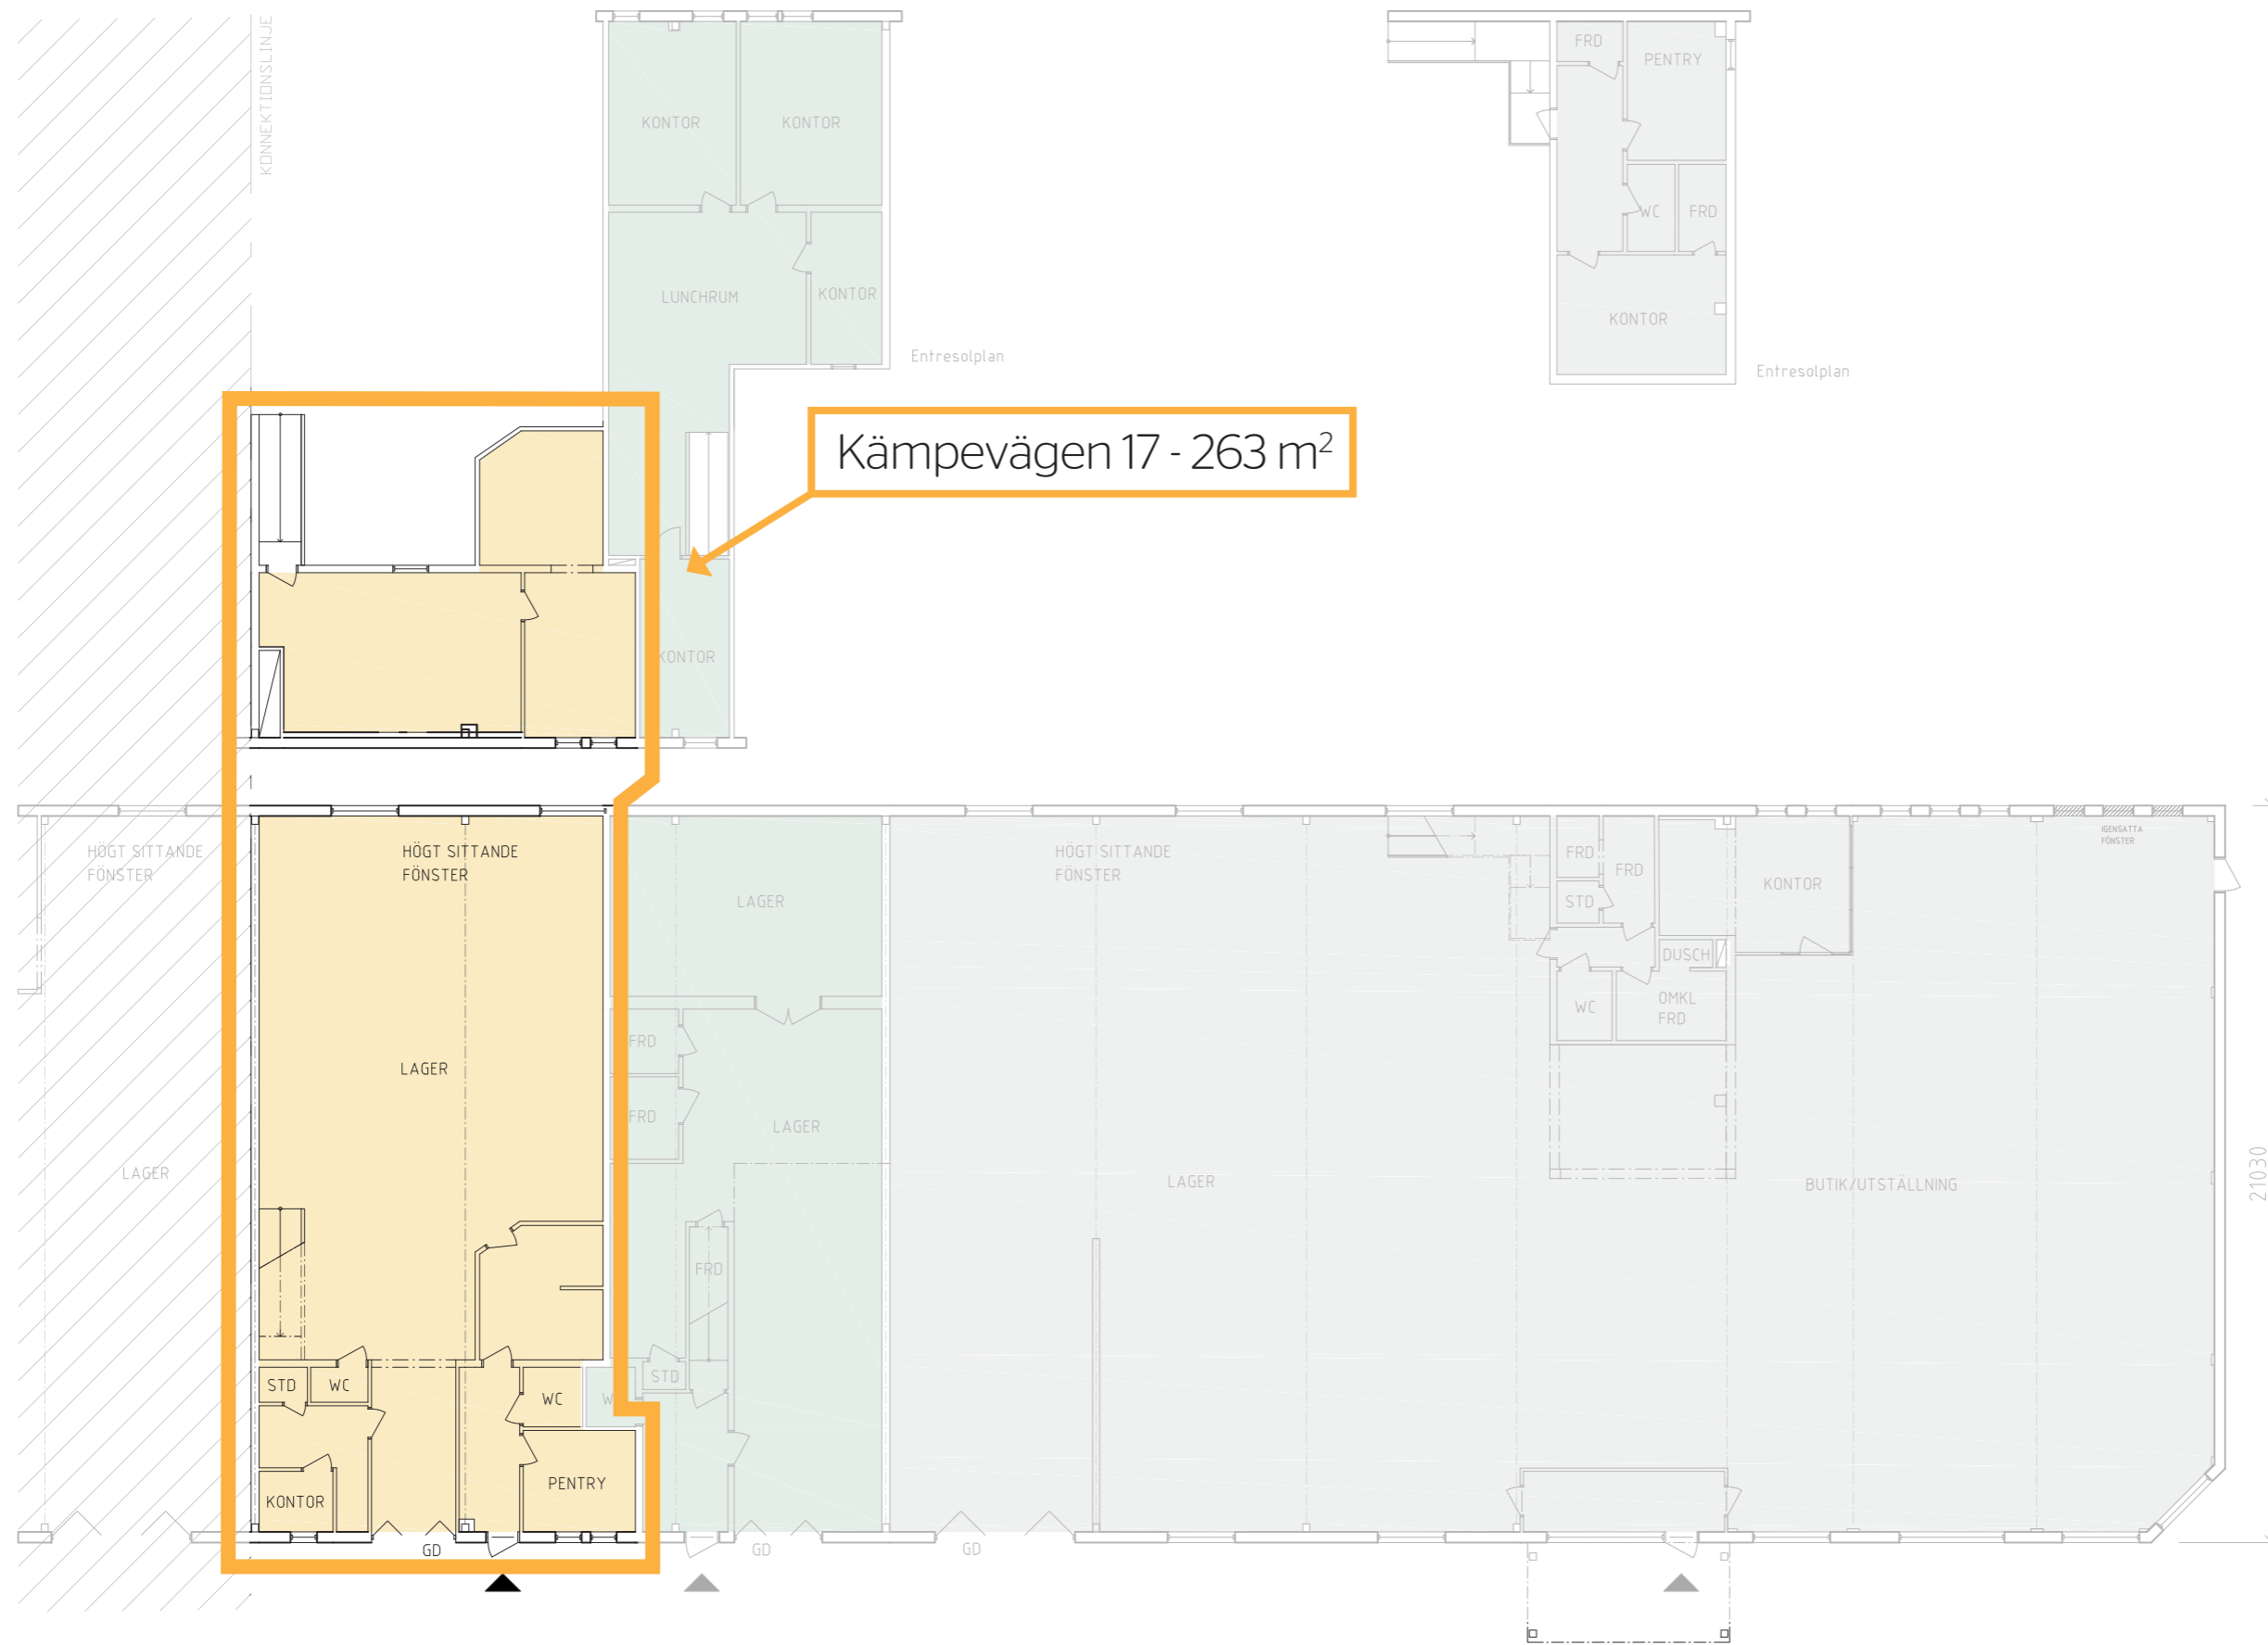

Kämpevägen 17 - 263 m²

Orienteringsfigur

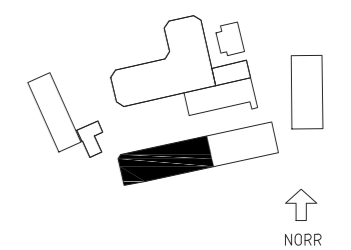

21030

HUS 5 del 2



BET	ANT	ÄNDRING AVSER	DATUM	SIGN
<p>Tengbomgruppen AB, Östergsgatan 3, 553 17 Jönköping Tel Tel 030-17 32 30 www.tengbom.se</p>				
UPPDRAG NR	1030039	RITAD/KONSTR AV	QLQL	HANDLÄGGARE
DATUM	2018-05-18	ANSVARIG		
Övertiden 6, Hus 5, del 2 Jönköping				
SKALA	1/3 SKALA	NUMMER		BET
A3	1:200			