




Kämpevägen 17 - 512 m²

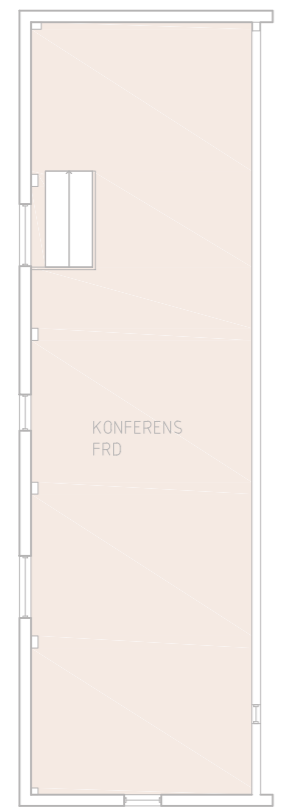

Entresolplan

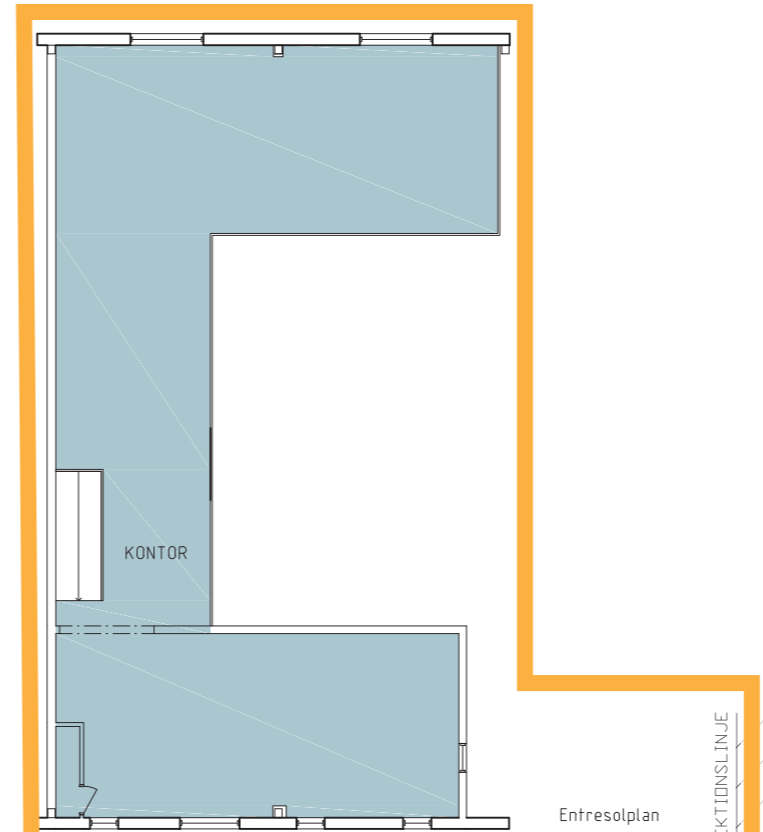

Entresolplan

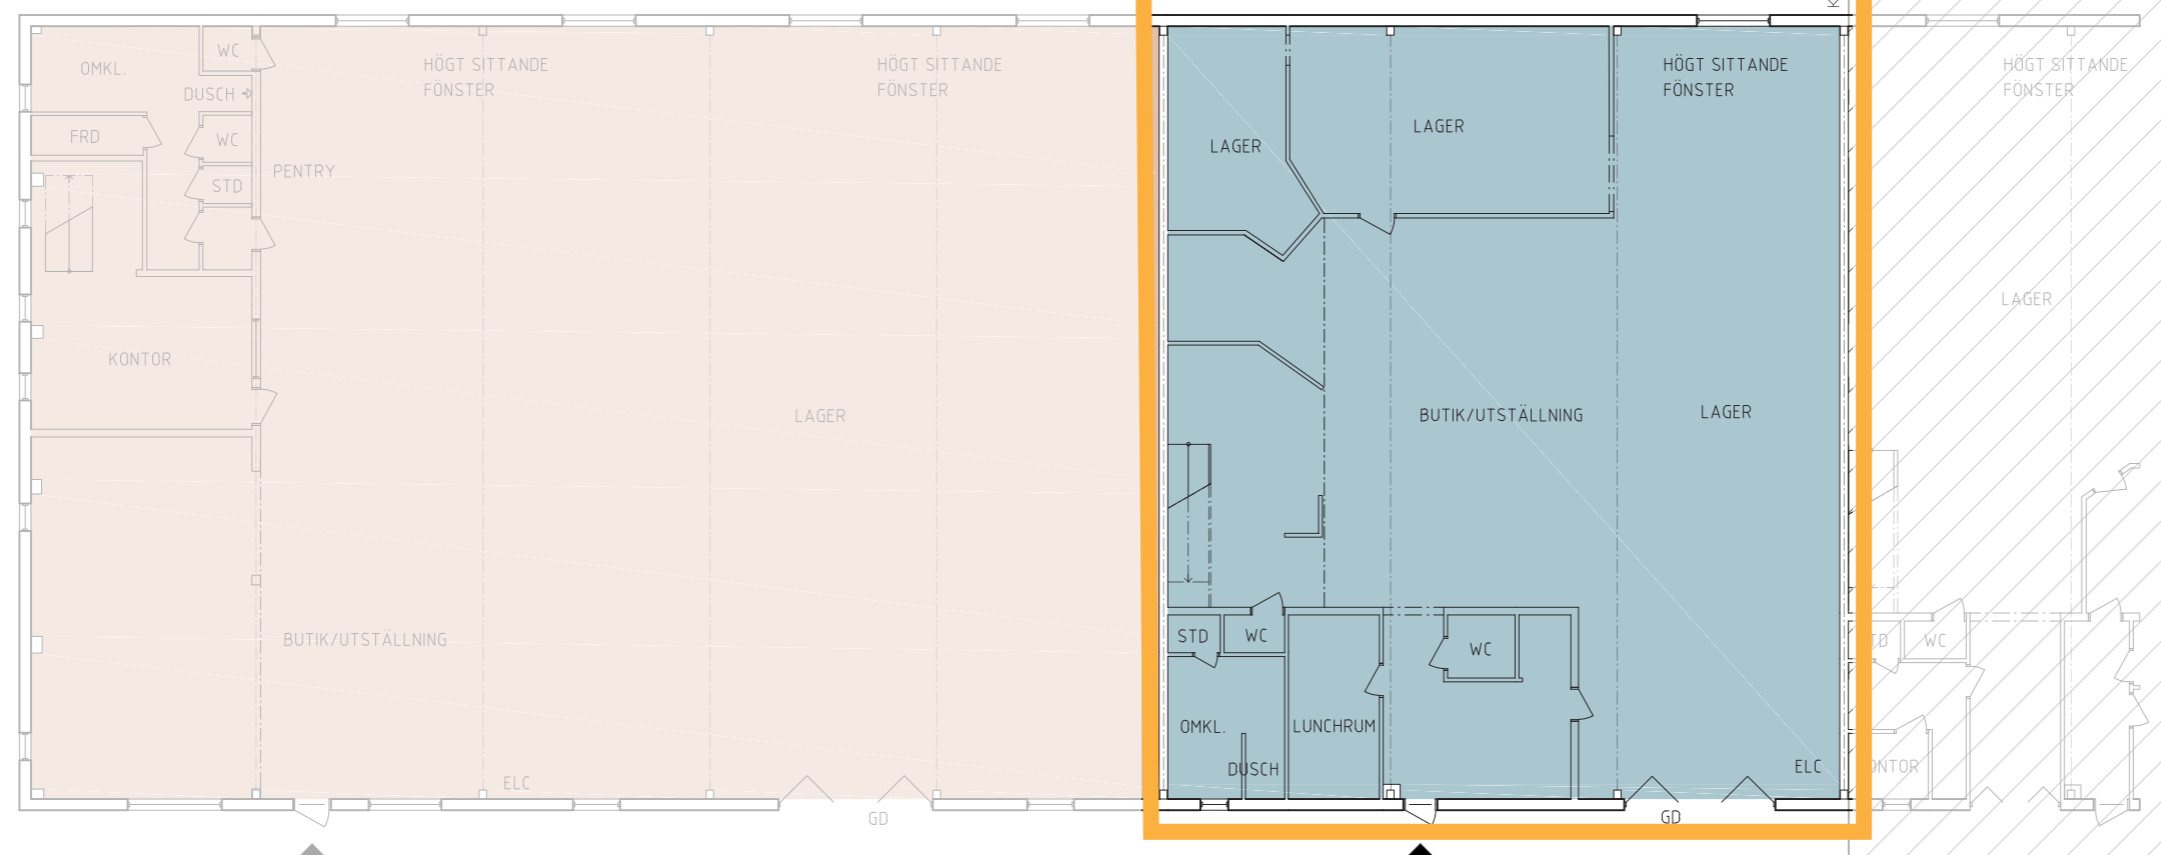

FÖRESKRIFTER

Alla mått i mm.

Ritningar är uppritade efter äldre ritningsunderlag och okulär besiktning på plats.


FÖRKLARINGAR

ELC: elcentral
 VM: vattenmätare
 GD: gångdörr

YTOR

- LOA 725kvm
- LOA 512kvm

Orienteringsfigur

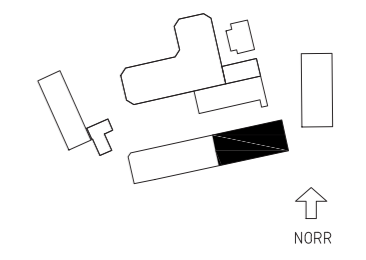

HUS 5 del 1



BET	ANT	ÄNDRINGEN AVSER	DATUM	SIGN
 Tengbomgruppen AB, Östergsgatan 3, 553 17 Jönköping Tel Tel 030-17 32 30 www.tengbom.se				
UPPDRAG NR	RTAD/KONSTR AV	HANDLÄGGARE		
1030039	QL/L			
DATUM	ANSVARIG			
2018-05-18				
Övertiden 6, Hus 5, del 1				
Jönköping				
SKALA	1/2 SKALA	NUMMER	BET	
A3	1:200			